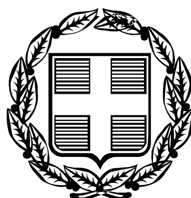


ΕΦΗΜΕΡΙΣ ΤΗΣ ΚΥΒΕΡΝΗΣΕΩΣ

ΤΗΣ ΕΛΛΗΝΙΚΗΣ ΔΗΜΟΚΡΑΤΙΑΣ

ΤΕΥΧΟΣ ΑΝΑΓΚΑΣΤΙΚΩΝ ΑΠΑΛΛΟΤΡΙΩΣΕΩΝ ΚΑΙ ΠΟΛΕΟΔΟΜΙΚΩΝ ΘΕΜΑΤΩΝ **Αρ. Φύλλου 260**

6 Ιουλίου 2010

ΠΕΡΙΕΧΟΜΕΝΑ

ΑΠΟΦΑΣΕΙΣ

ΑΠΟΦΑΣΕΙΣ

Αριθμ. ΥΠΠΟ/ΔΝΣΑΚ/32807/721 (1)

Χαρακτηρισμός ως μνημείου της διωρόφου κατοικίας επί της Λεωφ. Μεγαλόχαρης 26, στην Πλατεία Νικηφόρου Λύτρα στη Χώρα της Νήσου Τήνου (Ν. Κυκλάδων), φερομένης ιδιοκτησίας Σίμου Ορφανού.

**Ο ΥΠΟΥΡΓΟΣ
ΠΟΛΙΤΙΣΜΟΥ ΚΑΙ ΤΟΥΡΙΣΜΟΥ**

Έχοντας υπόψη:

1. Τις διατάξεις:

α) του άρθρου 90 του Π.Δ. 63/2005 (ΦΕΚ 98/Α/22.4.2005) «Κωδικοποίηση της Νομοθεσίας για την Κυβέρνηση και τα Κυβερνητικά Όργανα» καθώς και ότι από την εφαρμογή των κανονιστικών αυτών διατάξεων δεν προκαλείται δαπάνη σε βάρος του Κρατικού προϋπολογισμού,

β) το Π.Δ. 186/2009 «Συγχώνευση των Υπουργείων Πολιτισμού και Τουριστικής Ανάπτυξης» (ΦΕΚ 213/Α/07-10-2009) και το Π.Δ. 187/2009 «Διορισμός Υπουργών και Υφυπουργών», ΦΕΚ 214/09-10-2009,

γ) του Ν. 3028/02 (Φ.Ε.Κ. 153/Α/28-6-2002) «Για την προστασία των Αρχαιοτήτων και εν γένει της Πολιτιστικής Κληρονομιάς»,

δ) του Ν. 2039/92 (Φ.Ε.Κ. 61/Α/13-4-92) «περί Κύρωσης της Σύμβασης για την προστασία της Αρχιτεκτονικής Κληρονομιάς της Ευρώπης»,

ε) του Π.Δ.191/2003 (ΦΕΚ 146/Α/13-6-2003) «περί Οργανισμού του Υπουργείου Πολιτισμού».

2. Την υπουργική απόφαση ΥΠΠΟ/ΔΟΕΠΥ/ΤΠΟΝΥΣ/15/3696/20-1-2004 «Μεταβίβαση αρμοδιοτήτων του Υπουργού Πολιτισμού στις Περιφερειακές....» (ΦΕΚ 70/Β/20-1-2004) καθώς και την υπουργική απόφαση ΥΠΠΟ/ΔΟΕΠΥ/ΤΠΟΝΥΣ/14/3698/20-1-2004 «Οργάνωση και λειτουργία των Συμβουλίων του Ν. 3028/2002» (ΦΕΚ 70/Β/20-1-2004).

3. Την εισήγηση της Διεύθυνσης Νεώτερης και Σύγχρονης Αρχιτεκτονικής Κληρονομιάς και τα λοιπά στοιχεία του φακέλου.

4. Την κατά πλειοψηφία γνωμοδότηση του Κεντρικού Συμβουλίου Νεωτέρων Μνημείων, με αριθμό Πρακτικού 3/18-3-2010, αποφασίζουμε:

Χαρακτηρίζουμε ως μνημείο, σύμφωνα με τις διατάξεις του άρθρου 6 παρ. 1 β και 1 γ του Ν. 3028/2002, το κέλυφος που συγκροτείται από τους τέσσερις περιμετρικούς τοίχους, του κτιρίου επί της Λεωφ. Μεγαλόχαρης 26, στην Πλατεία Νικηφόρου Λύτρα στη Χώρα της Νήσου Τήνου (Ν. Κυκλάδων), φερομένης ιδιοκτησίας Σίμου Ορφανού, διότι αποτελεί ιδιαίτερα αξιόλογο και σημαντικό δείγμα της αστικής αρχιτεκτονικής του 19ου αιώνα στη Χώρα της Νήσου Τήνου.

Η απόφαση αυτή να δημοσιευθεί στην Εφημερίδα της Κυβερνήσεως.

Αθήνα, 15 Ιουνίου 2010

Ο ΥΠΟΥΡΓΟΣ
ΠΑΥΛΟΣ ΓΕΡΟΥΛΑΝΟΣ

Αριθμ. 25478/2351 (2)

Κίνηση διαδικασίας σύνταξης Σχεδίου Χωρικής και Οικιστικής Οργάνωσης Ανοικτής Πόλης (Σ.Χ.Ο.Ο.Α.Π) Δήμου Σαμοθράκης Νομού Έβρου.

Η ΓΕΝΙΚΗ ΓΡΑΜΜΑΤΕΑΣ ΠΕΡΙΦΕΡΕΙΑΣ
ΑΝΑΤΟΛΙΚΗΣ ΜΑΚΕΔΟΝΙΑΣ - ΘΡΑΚΗΣ

Έχοντας υπόψη:

1. Τις διατάξεις του άρθ. 3 παρ. 1 του Ν. 1337/83 «Επέκταση των πολεοδομικών σχεδίων, οικιστική ανάπτυξη και σχετικές ρυθμίσεις» (ΦΕΚ 33Α΄).

2. Τις διατάξεις του άρθ. 5 παρ. 2 και 3 του Ν.2508/97 (ΦΕΚ 124Α΄/13-06-97) «Βιώσιμη οικιστική ανάπτυξη των πόλεων και οικισμών της χώρας και άλλες διατάξεις».

3. Τις διατάξεις του άρθ. 90 του Π.Δ. 63/2005 «Κωδικοποίηση της νομοθεσίας για την Κυβέρνηση και τα Κυβερνητικά όργανα» (Α΄ 98).

4. Τις διατάξεις του Ν.2503/97 «Διοίκηση, οργάνωση, στελέχωση της Περιφέρειας, ρύθμιση θεμάτων για την

τοπική αυτοδιοίκηση και άλλες διατάξεις» (ΦΕΚ 107Α΄).

5. Την υπ' αριθμ. 2439/16-04-09 απόφαση του Γεν. Γραμματέα Περιφ. Α.Μ.-Θ. περί «εξουσιοδότησης προς υπογραφή 'Με Εντολή Γενικού Γραμματέα' αποφάσεων, εγγράφων και άλλων πράξεων στον Γενικό Διευθυντή, στους Προϊσταμένους Διευθύνσεων (...) της Περιφέρειας Ανατολικής Μακεδονίας και Θράκης» (ΦΕΚ 839Β΄/6.5.09).

6. Το υπ' αριθμ. 3098/04-05-10 έγγραφο του Δήμου Σαμοθράκης με τον σχετικό χάρτη όπου σημειώνονται τα διοικητικά όρια του Δήμου Σαμοθράκης και τα λοιπά συνημμένα.

7. Ιδιαίτερα τις υπ' αριθμ. 54/10-03-06, 90/14-04-06, 128/29-05-06, 139/16-06-06 και 73/09-03-07 αποφάσεις του Δημοτικού Συμβουλίου του Δήμου Σαμοθράκης, καθώς και την 2462/09-04-10 απόφαση του Δημ. Συμβουλίου του εν λόγω Δήμου.

8. Το γεγονός ότι από τις κανονιστικές διατάξεις της απόφασης αυτής δεν προκαλείται δαπάνη σε βάρος του Κρατικού Προϋπολογισμού και του Προϋπολογισμού του οικείου ΟΤΑ, αποφασίζουμε:

Άρθρο 1

Την κίνηση της διαδικασίας σύνταξης του Σχεδίου Χωρικής και Οικιστικής Οργάνωσης Ανοικτής Πόλης (Σ.Χ.Ο.Ο.Α.Π) Δήμου Σαμοθράκης Νομού Έβρου για το σύνολο της εδαφικής περιφέρειας του ανωτέρω Δήμου, τα διοικητικά όρια του οποίου φαίνονται στο σχετικό διάγραμμα που θεωρήθηκε από την Προϊσταμένη της ΔΙ.ΠΕ.ΧΩ. Ανατολικής Μακεδονίας - Θράκης στις 11.5.10, αντίγραφο του οποίου δημοσιεύεται σε φωτοσμίκρυνση με την παρούσα απόφαση.

Άρθρο 2


Η ισχύς της αρχίζει από τη δημοσίευσή της στην Εφημερίδα της Κυβερνήσεως.

Η απόφαση αυτή να δημοσιευθεί στην Εφημερίδα της Κυβερνήσεως.

Κομοτηνή, 11 Μαΐου 2010

Η Γενική Γραμματέας Περιφέρειας
ΘΕΟΔΩΡΑ ΚΟΚΛΑ

ΕΘΝΙΚΟ ΤΥΠΟΓΡΑΦΕΙΟ
Για τεχνικούς λόγους στο σχεδιάγραμμα, έγινε σμίκρυνση, κατά ποσοστό 39%

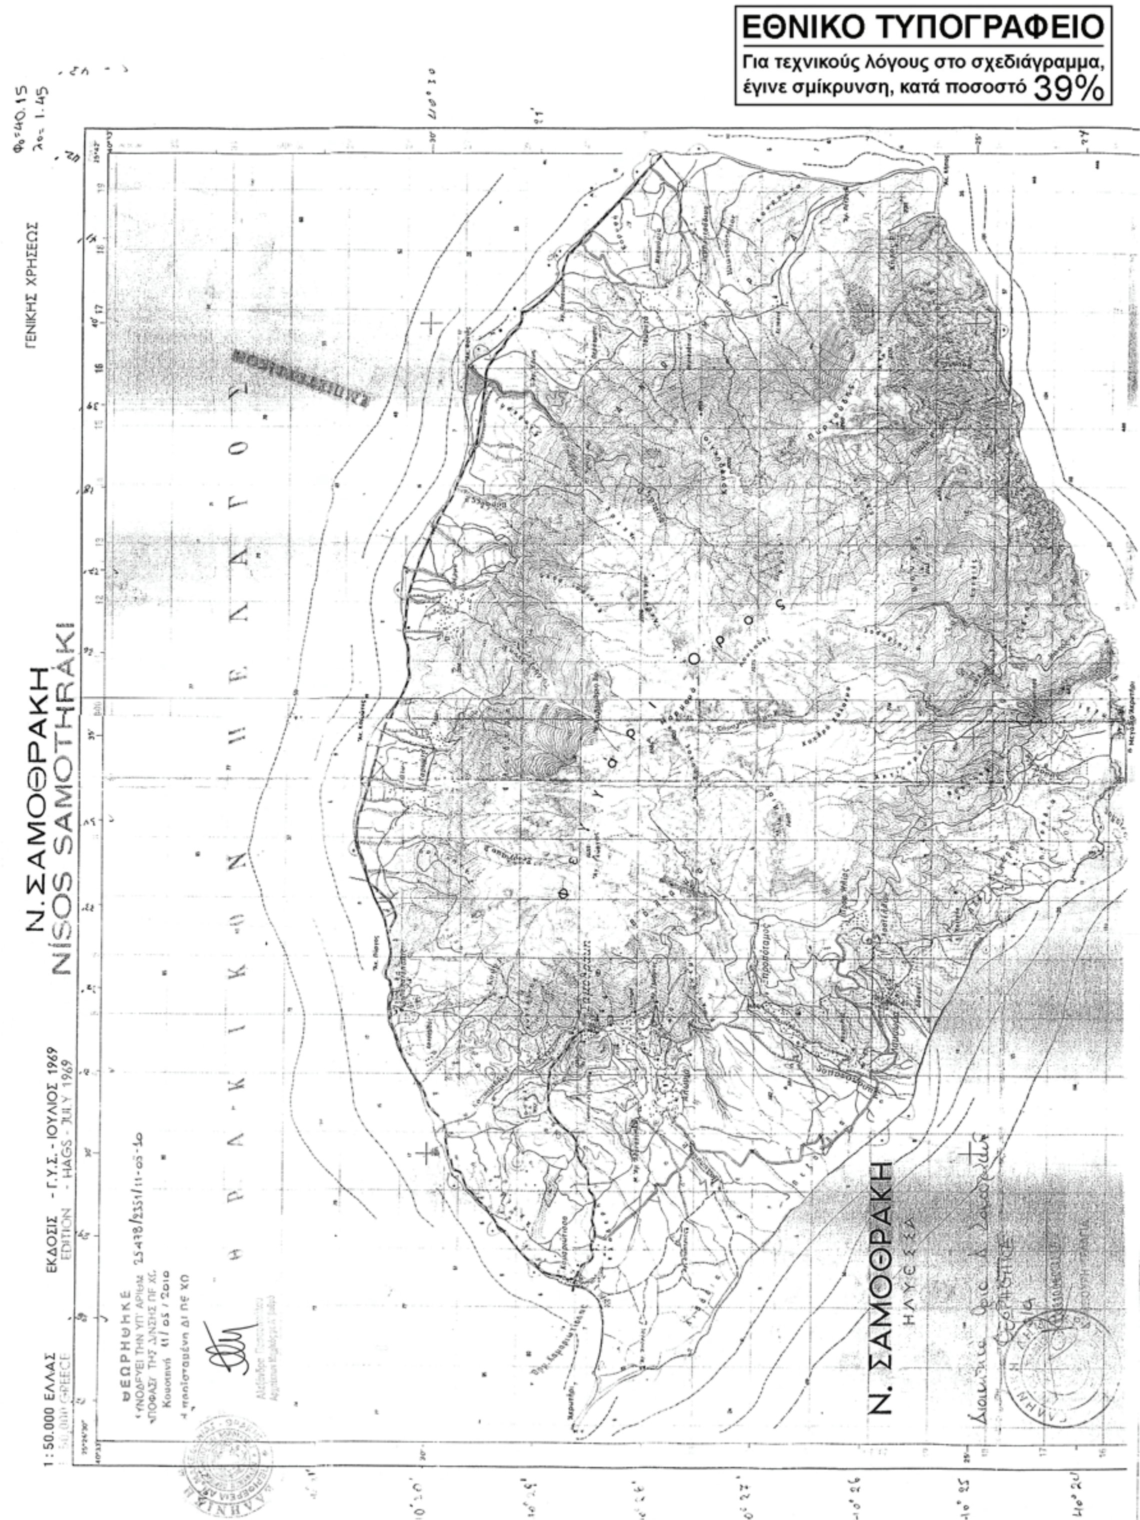

Αριθμ. 2683 (3)

Τροποποίηση εγκεκριμένου Ρυμοτομικού Σχεδίου πόλεως Ηγουμενίτσας στο Ο.Τ. 53

Ο ΝΟΜΑΡΧΗΣ ΘΕΣΠΡΩΤΙΑΣ

Έχοντας υπόψη:

1. Τις διατάξεις του από 17-7-1923 Ν.Δ. (ΦΕΚ 228/Α΄/1923) «περί σχεδίων πόλεων κ.λπ.» όπως μεταγενέστερα τροποποιήθηκαν και συμπληρώθηκαν και ειδικότερα τα άρθρα 3 και 70.

2. Το Ν. 1337/1983 (ΦΕΚ 33/Α΄) όπως τροποποιήθηκε και ισχύει.

3. Το Ν. 2508/1997 (ΦΕΚ 124/Α΄/13-6-1997) «Βιώσιμη οικιστική ανάπτυξη των πόλεων και οικισμών της χώρας και άλλες διατάξεις».

4. Τις διατάξεις του Ν. 2218/94 (ΦΕΚ 90 Α΄/13-6-94) «Ιδρυση Νομαρχιακής Αυτοδιοίκησης κ.λπ.», όπως μεταγενέστερα τροποποιήθηκαν.

5. Το άρθρο 29 του Ν. 2831/2000 (ΦΕΚ 140/Α΄/27-8-2002) «Τροποποίηση των διατάξεων του Ν. 1577/1985 «Γενικός Οικοδομικός Κανονισμός» και άλλες διατάξεις», όπως τροποποιήθηκε μεταγενέστερα με το Ν. 3044/2002 (ΦΕΚ 197/Α΄/27-8-2002) άρθρο 10.

6. Το ρυμοτομικό σχέδιο Ηγουμενίτσας όπως εγκρίθηκε με το Π.Δ. της 23.3.1948 (ΦΕΚ 90/Α/15-04-1948)

7. Τις με αριθμ. 88/2008, 148/2008 και 163/2009 αποφάσεις Δημοτικού Συμβουλίου Ηγουμενίτσας.

8. Το αριθμ. πρωτ. 5038/21.12.1994 έγγραφο της Τεχνικής Υπηρεσίας του Δήμου Ηγουμενίτσας.

9. Την αριθμ. 2269/29-04-2010 εισήγηση του Τμήματος Πολεοδ. Σχεδίων και Κανόνων της Δ/νσης Πολεοδομίας & Χωροταξίας της Ν.Α. Θεσπρωτίας.

10. Τη γνωμοδότηση του ΣΧΟΠ Ν.Α. Θεσπρωτίας, όπως αυτή διατυπώθηκε στο 1º/2010 Πρακτικό συνεδρίασης της 23-07-2009, θέμα 5º (ομόφωνα θετική), αποφασίζουμε:

Την τροποποίηση του εγκεκριμένου Ρ.Σ. πόλεως Ηγουμενίτσας στο Ο.Τ. 53 με την:

1) Δημιουργία πεζοδρόμου πλάτους 2.00 μ. ανάμεσα στις ιδιοκτησίες του Ο.Τ. 53 και στον κοινόχρηστο χώρο του Ο.Τ. 53Α με ταυτόχρονη μετατόπιση της οικοδομικής γραμμής στο όριο της ιδιοκτησίας με το ανταλλαγέν ακίνητο, νυν ιδιοκτησίας Γ. Παπαβασιλείου, όπως φαίνεται στο τοπογραφικό διάγραμμα κλίμακας 1:500 που συνοδεύει την παρούσα.

2) Δημιουργία κοινόχρηστου χώρου στο Ο.Τ. 53Α επιφάνειας 70.42 τ.μ. χωρίς δυνατότητα προσαύξησης του ΣΔ στις υπάρχουσες οικοδομές που έχουν πρόσωπο στον πεζόδρομο όπως φαίνεται στο τοπογραφικό διάγραμμα κλίμακας 1:500 που συνοδεύει την παρούσα.


2. Η ισχύς της παρούσας απόφασης αρχίζει από την δημοσίευσή της στην Εφημερίδα της Κυβερνήσεως.


3. Με τις κανονιστικές διατάξεις της απόφασης αυτής δεν προκαλείται δαπάνη σε βάρος του Δημοσίου ή ΟΤΑ, κατά τις διατάξεις του άρθρου 90 του Π.Δ. 63/2005 «Κωδικοποίηση της νομοθεσίας για την Κυβέρνηση και τα κυβερνητικά όργανα» (Α΄ 98).

Η απόφαση αυτή να δημοσιευθεί στην Εφημερίδα της Κυβερνήσεως.

Ηγουμενίτσα, 9 Ιουνίου 2010

Ο Νομάρχης
ΒΑΣΙΛΕΙΟΣ ΓΙΟΓΙΑΚΑΣ

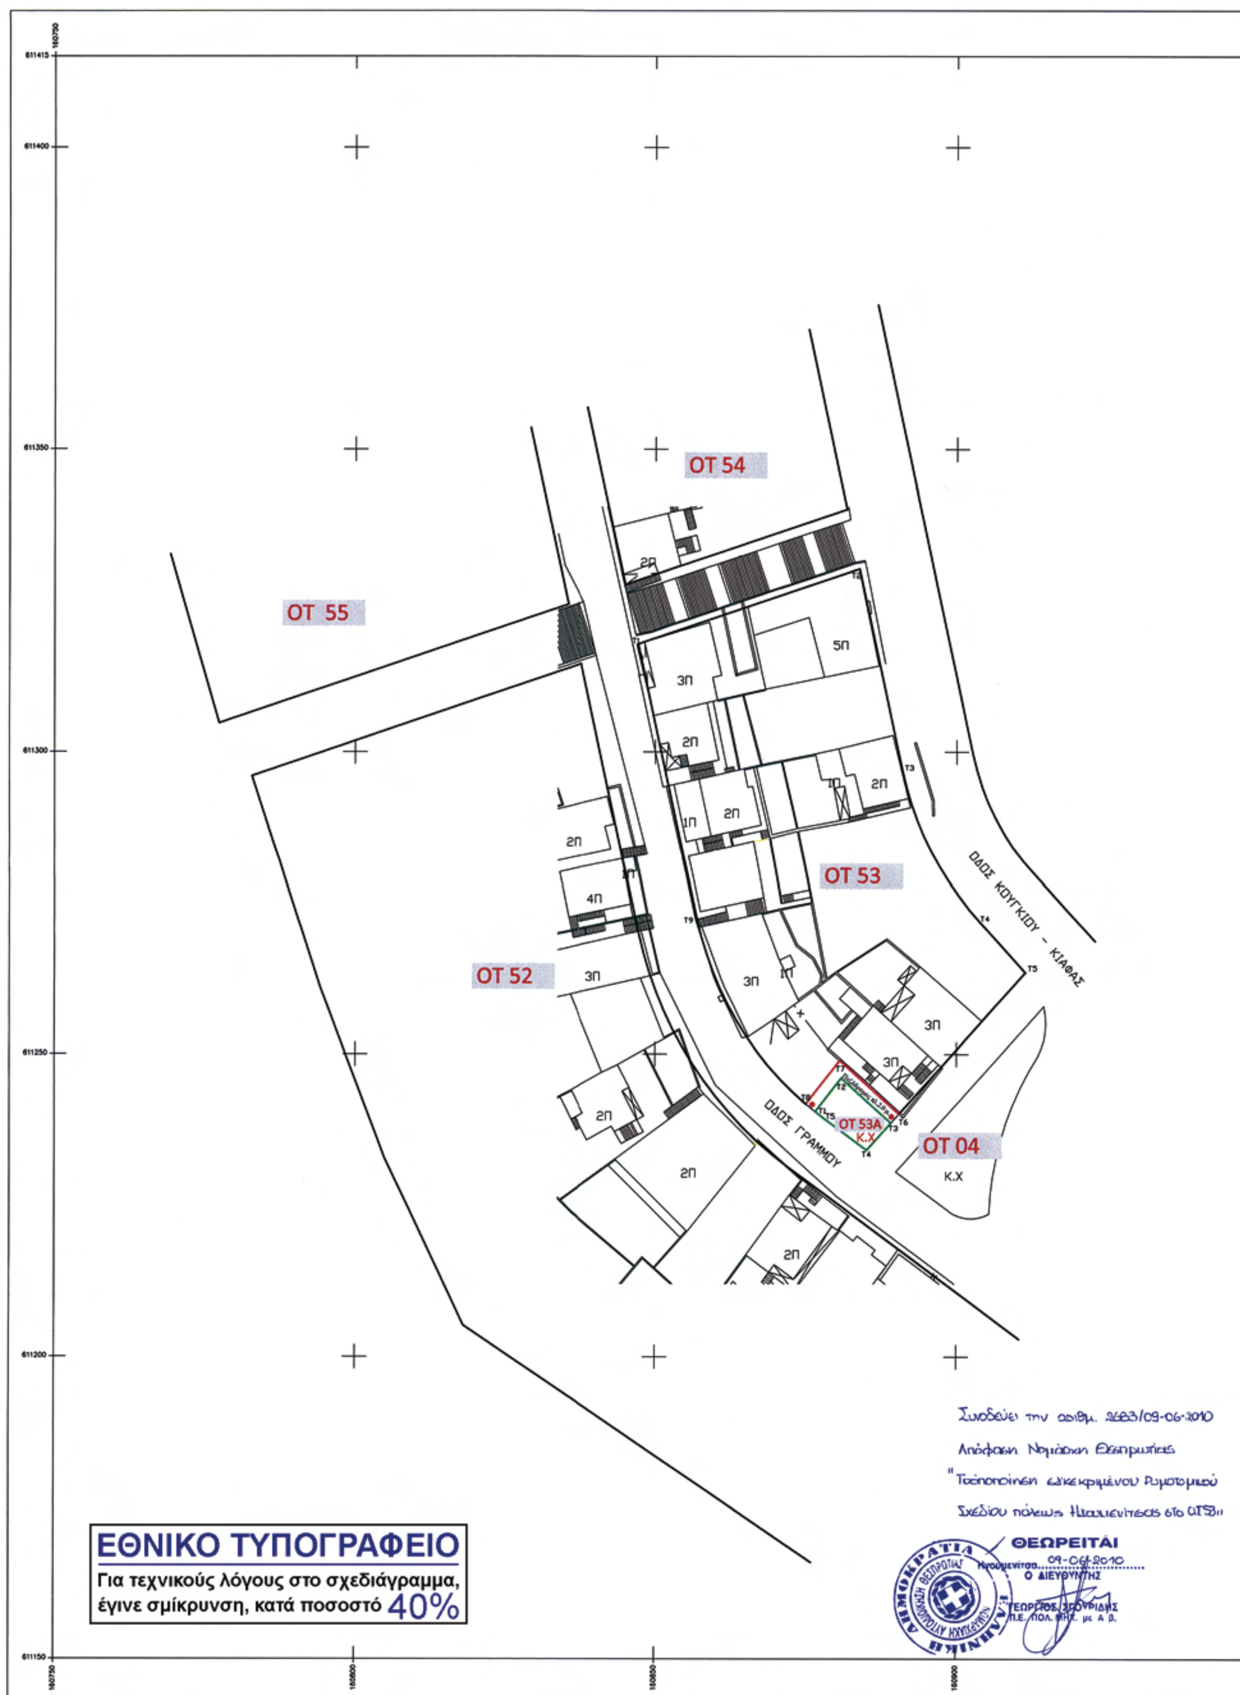
ΟΤ 54
ΟΤ 55
ΟΤ 53
ΟΤ 52
ΟΤ 53Α
Κ.Χ
ΟΤ 04
Κ.Χ
ΟΔΟΣ ΚΟΥΓΚΙΟΥ - ΚΙΑΦΑΣ
ΟΔΟΣ ΓΡΑΜΜΟΥ
ΕΘΝΙΚΟ ΤΥΠΟΓΡΑΦΕΙΟ
Για τεχνικούς λόγους στο σχεδιάγραμμα, έγινε σμίκρυνση, κατά ποσοστό 40%
Συνοδεύει την αριθμ. 2683/09-06-2010
Απόφαση Νομάρχη Θεσπρωτίας
"Τροποποίηση εγκεκριμένου Ρυμοτομικού
Σχεδίου πόλεως Ηγουμενίτσας στο ΟΤ53"
ΘΕΩΡΕΙΤΑΙ
Ηγουμενίτσα 09-06-2010
Ο ΔΙΕΥΘΥΝΤΗΣ
Π.Ε. ΠΟΛ. ΜΗΧ. με Α β.

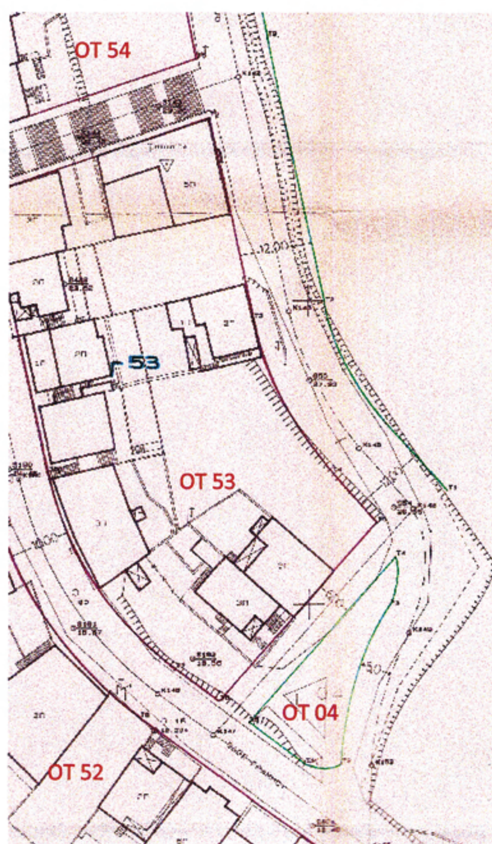

Απόσπασμα απο την πολεοδομική μελέτη σε κλίμακα 1/500

Το παρόν παρέμεινε αναρτημένο στο Δημοτικό κατάστημα Ηγουμενίτσας απο 14/07/08 εώς και 28/09/08 σύμφωνα με την 88/2008 απόφαση του Δ.Σ. Ηγουμενίτσας.



Ο ΔΗΜΑΡΧΟΣ
Γ. ΠΙΤΟΥΛΗΣ

Το παρόν παρέμεινε αναρτημένο στο Δημοτικό κατάστημα Ηγουμενίτσας απο 22/06/09 εώς και 6/07/09 σύμφωνα με την 88/2008 απόφαση του Δ.Σ. Ηγουμενίτσας.



Ο ΔΗΜΑΡΧΟΣ
Γ. ΠΙΤΟΥΛΗΣ

ΤΕΧΝΙΚΗ ΕΚΘΕΣΗ

Με την παρούσα πρόταση τροποποίησης σχεδίου πόλεως Ηγουμενίτσας προτείνεται η μετάθεση της Ρυμοτομικής και Οικοδομικής γραμμής στη νοτια γωνία του ΟΤ 53, εσώτερα με μείωση της έκτασης αυτού, ώστε να δημιουργηθεί κοινόχρηστος χώρος 70.42 τ.μ. και πεζόδρομος, όπως φαίνεται στο παρόν διάγραμμα.

Με την παραπάνω τροποποίηση δεν μειώνεται αλλά αντίθετα αυξάνεται η συνολική έκταση των κοινόχρηστων χώρων του σχεδίου πόλεως.

Ο ΣΥΝΤΑΞΑΣ ΜΕΛΕΤΗΤΗΣ

ΚΟΡΥΦΗ	Χ	Ψ	ΑΠΟΣΤΑΣΗ
Τ1	160876.65	611240.57	
			6.96
Τ2	160880.94	611246.04	
			11.05
Τ3	160889.16	611238.65	
			6.00
Τ4	160885.15	611234.18	
			8.89
Τ5	160878.01	611239.48	
			1.74
Τ1	160876.65	611240.57	
ΕΜΒΑΔΟ Ο.Τ. 53Α = 70.42 Τ.Μ.			

ΚΟΡΥΦΗ	Χ	Ψ	ΑΠΟΣΤΑΣΗ
Τ1	160847.11	611317.81	46.89
Τ2	160883.85	611330.24	38.79
Τ3	160890.97	611297.06	33.93
Τ4	160903.97	611271.69	28.84Τ
Τ5	160911.42	611263.45	11.11
Τ6	160890.49	611240.13	31.31
Τ7	160880.69	611248.96	13.19
Τ8	160875.08	611241.82	9.08
Τ9	160857.05	611271.98	35.77Τ
ΕΜΒΑΔΟ Ο.Τ.53 = 3253.61 Τ.Μ.			

ΔΙΑΓΡΑΜΜΑ ΠΡΟΤΑΣΗΣ ΤΡΟΠΟΠΟΙΗΣΗΣ ΕΓΚΕΚΡΙΜΕΝΟΥ ΡΥΜΟΤΟΜΙΚΟΥ ΣΧΕΔΙΟΥ ΠΟΛΕΩΣ ΗΓΟΥΜΕΝΙΤΣΑΣ Ν.ΘΕΣΠΡΩΤΙΑΣ

ΣΤΟ Ο.Τ. 53

ΣΥΜΒΟΥΛΙΟ Χ.Ο.Π.
Ν. ΘΕΣΠΡΩΤΙΑΣ
Εγκρίνεται 6-5-2010
Ηγουμενίτσα
Ο Πρόεδρος
Τα Μέλη

ΥΠΟΜΝΗΜΑ

- Καταργούμενες ρυμοτομικές και οικοδομικές γραμμές.
- Προτεινόμενες ρυμοτομικές γραμμές.
- Προτεινόμενες οικοδομικές γραμμές.
- Προτεινόμενος πεζόδρομος.

Ο ΣΥΝΤΑΞΑΣ ΜΕΛΕΤΗΤΗΣ — Ο ΕΛΕΓΞΑΣ ΜΗΧ. — Ο ΔΙΕΥΘΥΝΤΗΣ

ΣΠΥΡΟΣ Σ. ΒΡΥΣΗΣ
ΠΟΛΙΤΙΚΟΣ ΜΗΧΑΝΙΚΟΣ Τ.Υ.Δ.Α.



Χρονολογία Μελέτης :ΜΑΙΟΣ 2009

Κλίμακα 1/500

ΕΘΝΙΚΟ ΤΥΠΟΓΡΑΦΕΙΟ

ΕΦΗΜΕΡΙΣ ΤΗΣ ΚΥΒΕΡΝΗΣΕΩΣ

ΠΕΡΙΦΕΡΕΙΑΚΑ ΓΡΑΦΕΙΑ ΠΩΛΗΣΗΣ Φ.Ε.Κ.

ΘΕΣΣΑΛΟΝΙΚΗ - Βασ. Όλγας 227	**23104 23956**	**ΚΟΜΟΤΗΝΗ** - Δημοκρατίας 1	**25310 22858**
ΠΕΙΡΑΙΑΣ - Ευρυπίδου 63	**210 4135228**	**ΛΑΡΙΣΑ** - Διοικητήριο	**2410 597449**
ΠΑΤΡΑ - Κορίνθου 327	**2610 638109**	**ΗΡΑΚΛΕΙΟ** - Πεδιάδος 2	**2810 300781**
ΙΩΑΝΝΙΝΑ - Διοικητήριο	**26510 87215**	**ΜΥΤΙΛΗΝΗ** - Πλ. Κωνσταντινουπόλεως 1	**22510 46654**

ΤΙΜΗ ΠΩΛΗΣΗΣ ΦΥΛΛΩΝ ΤΗΣ ΕΦΗΜΕΡΙΔΟΣ ΤΗΣ ΚΥΒΕΡΝΗΣΕΩΣ

Σε έντυπη μορφή:

- Για τα Φ.Ε.Κ. από 1 έως 16 σελίδες σε 1 € προσαυξανόμενη κατά 0,20 € για κάθε επιπλέον οκτασέλιδο ή μέρος αυτού.
- Για τα φωτοαντίγραφα Φ.Ε.Κ. σε 0,15 € ανά σελίδα.

Σε μορφή DVD/CD:

Τεύχος	Ετήσια έκδοση	Τριμηνιαία έκδοση	Μηνιαία έκδοση
Α΄	150 €	40 €	15 €
Β΄	300 €	80 €	30 €
Γ΄	50 €	-	-
Υ.Ο.Δ.Δ.	50 €	-	-
Δ΄	110 €	30 €	-

Τεύχος	Ετήσια έκδοση	Τριμηνιαία έκδοση	Μηνιαία έκδοση
Α.Α.Π.	110 €	30 €	-
Ε.Β.Ι.	100 €	-	-
Α.Ε.Δ.	5 €	-	-
Δ.Δ.Σ.	200 €	-	20 €
Α.Ε.-Ε.Π.Ε. και Γ.Ε.Μ.Η.	-	-	100 €

- Η τιμή πώλησης μεμονωμένων Φ.Ε.Κ. σε μορφή cd-rom από εκείνα που διατίθενται σε ψηφιακή μορφή και μέχρι 100 σελίδες, σε 5 € προσαυξανόμενη κατά 1 € ανά 50 σελίδες.
- Η τιμή πώλησης σε μορφή cd-rom/dvd, δημοσιευμάτων μιας εταιρείας στο τεύχος Α.Ε.-Ε.Π.Ε. και Γ.Ε.ΜΗ. σε 5 € ανά έτος.

ΠΑΡΑΓΓΕΛΙΑ ΚΑΙ ΑΠΟΣΤΟΛΗ Φ.Ε.Κ.: Τηλεφωνικά: 210 4071010 - fax: 210 4071010 - internet: http://www.et.gr

ΕΤΗΣΙΕΣ ΣΥΝΔΡΟΜΕΣ Φ.Ε.Κ.

Τεύχος	Έντυπη μορφή	Ψηφιακή μορφή
Α΄	225 €	190 €
Β΄	320 €	225 €
Γ΄	65 €	Δωρεάν
Υ.Ο.Δ.Δ.	65 €	Δωρεάν
Δ΄	160 €	80 €
Α.Α.Π.	160 €	80 €
Ε.Β.Ι.	65 €	33 €

Τεύχος	Έντυπη μορφή	Ψηφιακή μορφή
Α.Ε.Δ.	10 €	Δωρεάν
Α.Ε.-Ε.Π.Ε. και Γ.Ε.Μ.Η.	2.250 €	645 €
Δ.Δ.Σ.	225 €	95 €
Α.Σ.Ε.Π.	70 €	Δωρεάν
Ο.Π.Κ.	-	Δωρεάν
Α΄ + Β΄ + Δ΄ + Α.Α.Π.	-	450 €

- Το τεύχος Α.Σ.Ε.Π. (έντυπη μορφή) θα αποστέλλεται σε συνδρομητές ταχυδρομικά, με την επιβάρυνση των 70 €, ποσό το οποίο αφορά τα ταχυδρομικά έξοδα..
- Για την παροχή πρόσβασης μέσω διαδικτύου σε Φ.Ε.Κ. προηγουμένων ετών και συγκεκριμένα στα τεύχη: α) Α, Β, Δ, ΑΑΠ, Ε.Β.Ι. και Δ.Δ.Σ, η τιμή προσαυξάνεται, πέραν του ποσού της ετήσιας συνδρομής του 2007, κατά 40 € ανά έτος και ανά τεύχος και β) για το τεύχος Α.Ε.-Ε.Π.Ε. & Γ.Ε.ΜΗ, κατά 60 € ανά έτος παλαιότητας.

- Η καταβολή γίνεται σε όλες τις Δημόσιες Οικονομικές Υπηρεσίες (Δ.Ο.Υ.). Το πρωτότυπο διπλότυπο (έγγραφο αριθμ. πρωτ. 9067/28.2.2005 2η Υπηρεσία Επιτρόπου Ελεγκτικού Συνεδρίου) με φροντίδα των ενδιαφερομένων, πρέπει να αποστέλλεται ή να κατατίθεται στο Εθνικό Τυπογραφείο (Καποδιστρίου 34, Τ.Κ. 104 32 Αθήνα).
- Σημειώνεται ότι φωτοαντίγραφα διπλοτύπων, ταχυδρομικές Επιταγές για την εξόφληση της συνδρομής, δεν γίνονται δεκτά και θα επιστρέφονται.
- Οι οργανισμοί τοπικής αυτοδιοίκησης, τα νομικά πρόσωπα δημοσίου δικαίου, τα μέλη της Ένωσης Ιδιοκτητών Ημερησίου Τύπου Αθηνών και Επαρχίας, οι τηλεοπτικοί και ραδιοφωνικοί σταθμοί, η Ε.Σ.Η.Ε.Α, τα τριτοβάθμια συνδικαλιστικά Όργανα και οι τριτοβάθμιες επαγγελματικές ενώσεις δικαιούνται έκπτωσης πενήντα τοις εκατό (50%) επί της ετήσιας συνδρομής (τρέχον έτος + παλαιότητα).
- Το ποσό υπέρ ΤΑ.Π.Ε.Τ. [5% επί του ποσού συνδρομής (τρέχον έτος + παλαιότητα)], καταβάλλεται ολόκληρο (Κ.Α.Ε. 3512) και υπολογίζεται πριν την έκπτωση.
- Στην Ταχυδρομική συνδρομή του τεύχους Α.Σ.Ε.Π. δεν γίνεται έκπτωση.

Πληροφορίες για δημοσιεύματα που καταχωρούνται στα Φ.Ε.Κ. στο τηλ.: 210 527900.
Φωτοαντίγραφα παλαιών Φ.Ε.Κ.: Μάρνη 8, τηλ.: 210 8220885, 210 8222924, 210 5279050.
Οι πολίτες έχουν τη δυνατότητα ελεύθερης ανάγνωσης των δημοσιευμάτων που καταχωρούνται σε όλα τα τεύχη της Εφημερίδας της Κυβερνήσεως πλην εκείνων που καταχωρούνται στο τεύχος Α.Ε.-Ε.Π.Ε. από την ιστοσελίδα του Εθνικού Τυπογραφείου (www.et.gr)

ΟΙ ΥΠΗΡΕΣΙΕΣ ΕΞΥΠΗΡΕΤΗΣΗΣ ΠΟΛΙΤΩΝ ΛΕΙΤΟΥΡΓΟΥΝ ΚΑΘΗΜΕΡΙΝΑ ΑΠΟ 08:00 ΜΕΧΡΙ 13:00



ΑΠΟ ΤΟ ΕΘΝΙΚΟ ΤΥΠΟΓΡΑΦΕΙΟ
ΚΑΠΟΔΙΣΤΡΙΟΥ 34 * ΑΘΗΝΑ 104 32 * ΤΗΛ. 210 52 79 000 * FAX 210 52 21 004
ΗΛΕΚΤΡΟΝΙΚΗ ΔΙΕΥΘΥΝΣΗ: http://www.et.gr – e-mail: webmaster.et@et.gr